

PIANO DI EMERGENZA ED EVACUAZIONE

MISURE DI PREVENZIONE

- Evitare di fumare e fare uso di fiamme libere
- Non manomettere gli estintori o altri dispositivi di sicurezza
- Non ingombrare né sostare negli spazi antistanti gli estintori, gli idranti e le uscite di emergenza



IN CASO DI INCENDIO

- Con gli estintori a disposizione, il personale addetto, tenti l'estinzione dell'incendio
- Segnalare l'incendio e richiedere l'intervento dei Vigili del Fuoco
- Non usare acqua per spegnere l'incendio su apparecchiature elettriche e/o elettroniche in tensione



IN CASO DI EVACUAZIONE

- Gli addetti all'evacuazione indirizzano il personale e gli alunni verso le uscite di emergenza
- Seguire le vie di esodo
- Portarsi con ordine verso i punti di raccolta





NUMERI UTILI

Carabinieri - 112
Vigili del Fuoco - 115
Pronto Soccorso - 118
Ospedale Frattammaggiore - 081.889.11.11


RESPONSABILE DEL SERVIZIO PREVENZIONE E PROTEZIONE

DR.P.D. s.r.l.
Via G. Marconi, 45 Giugliano in Campania (Na)
Tel./fax 081.506.78.24 - cell. 338.25.62.021

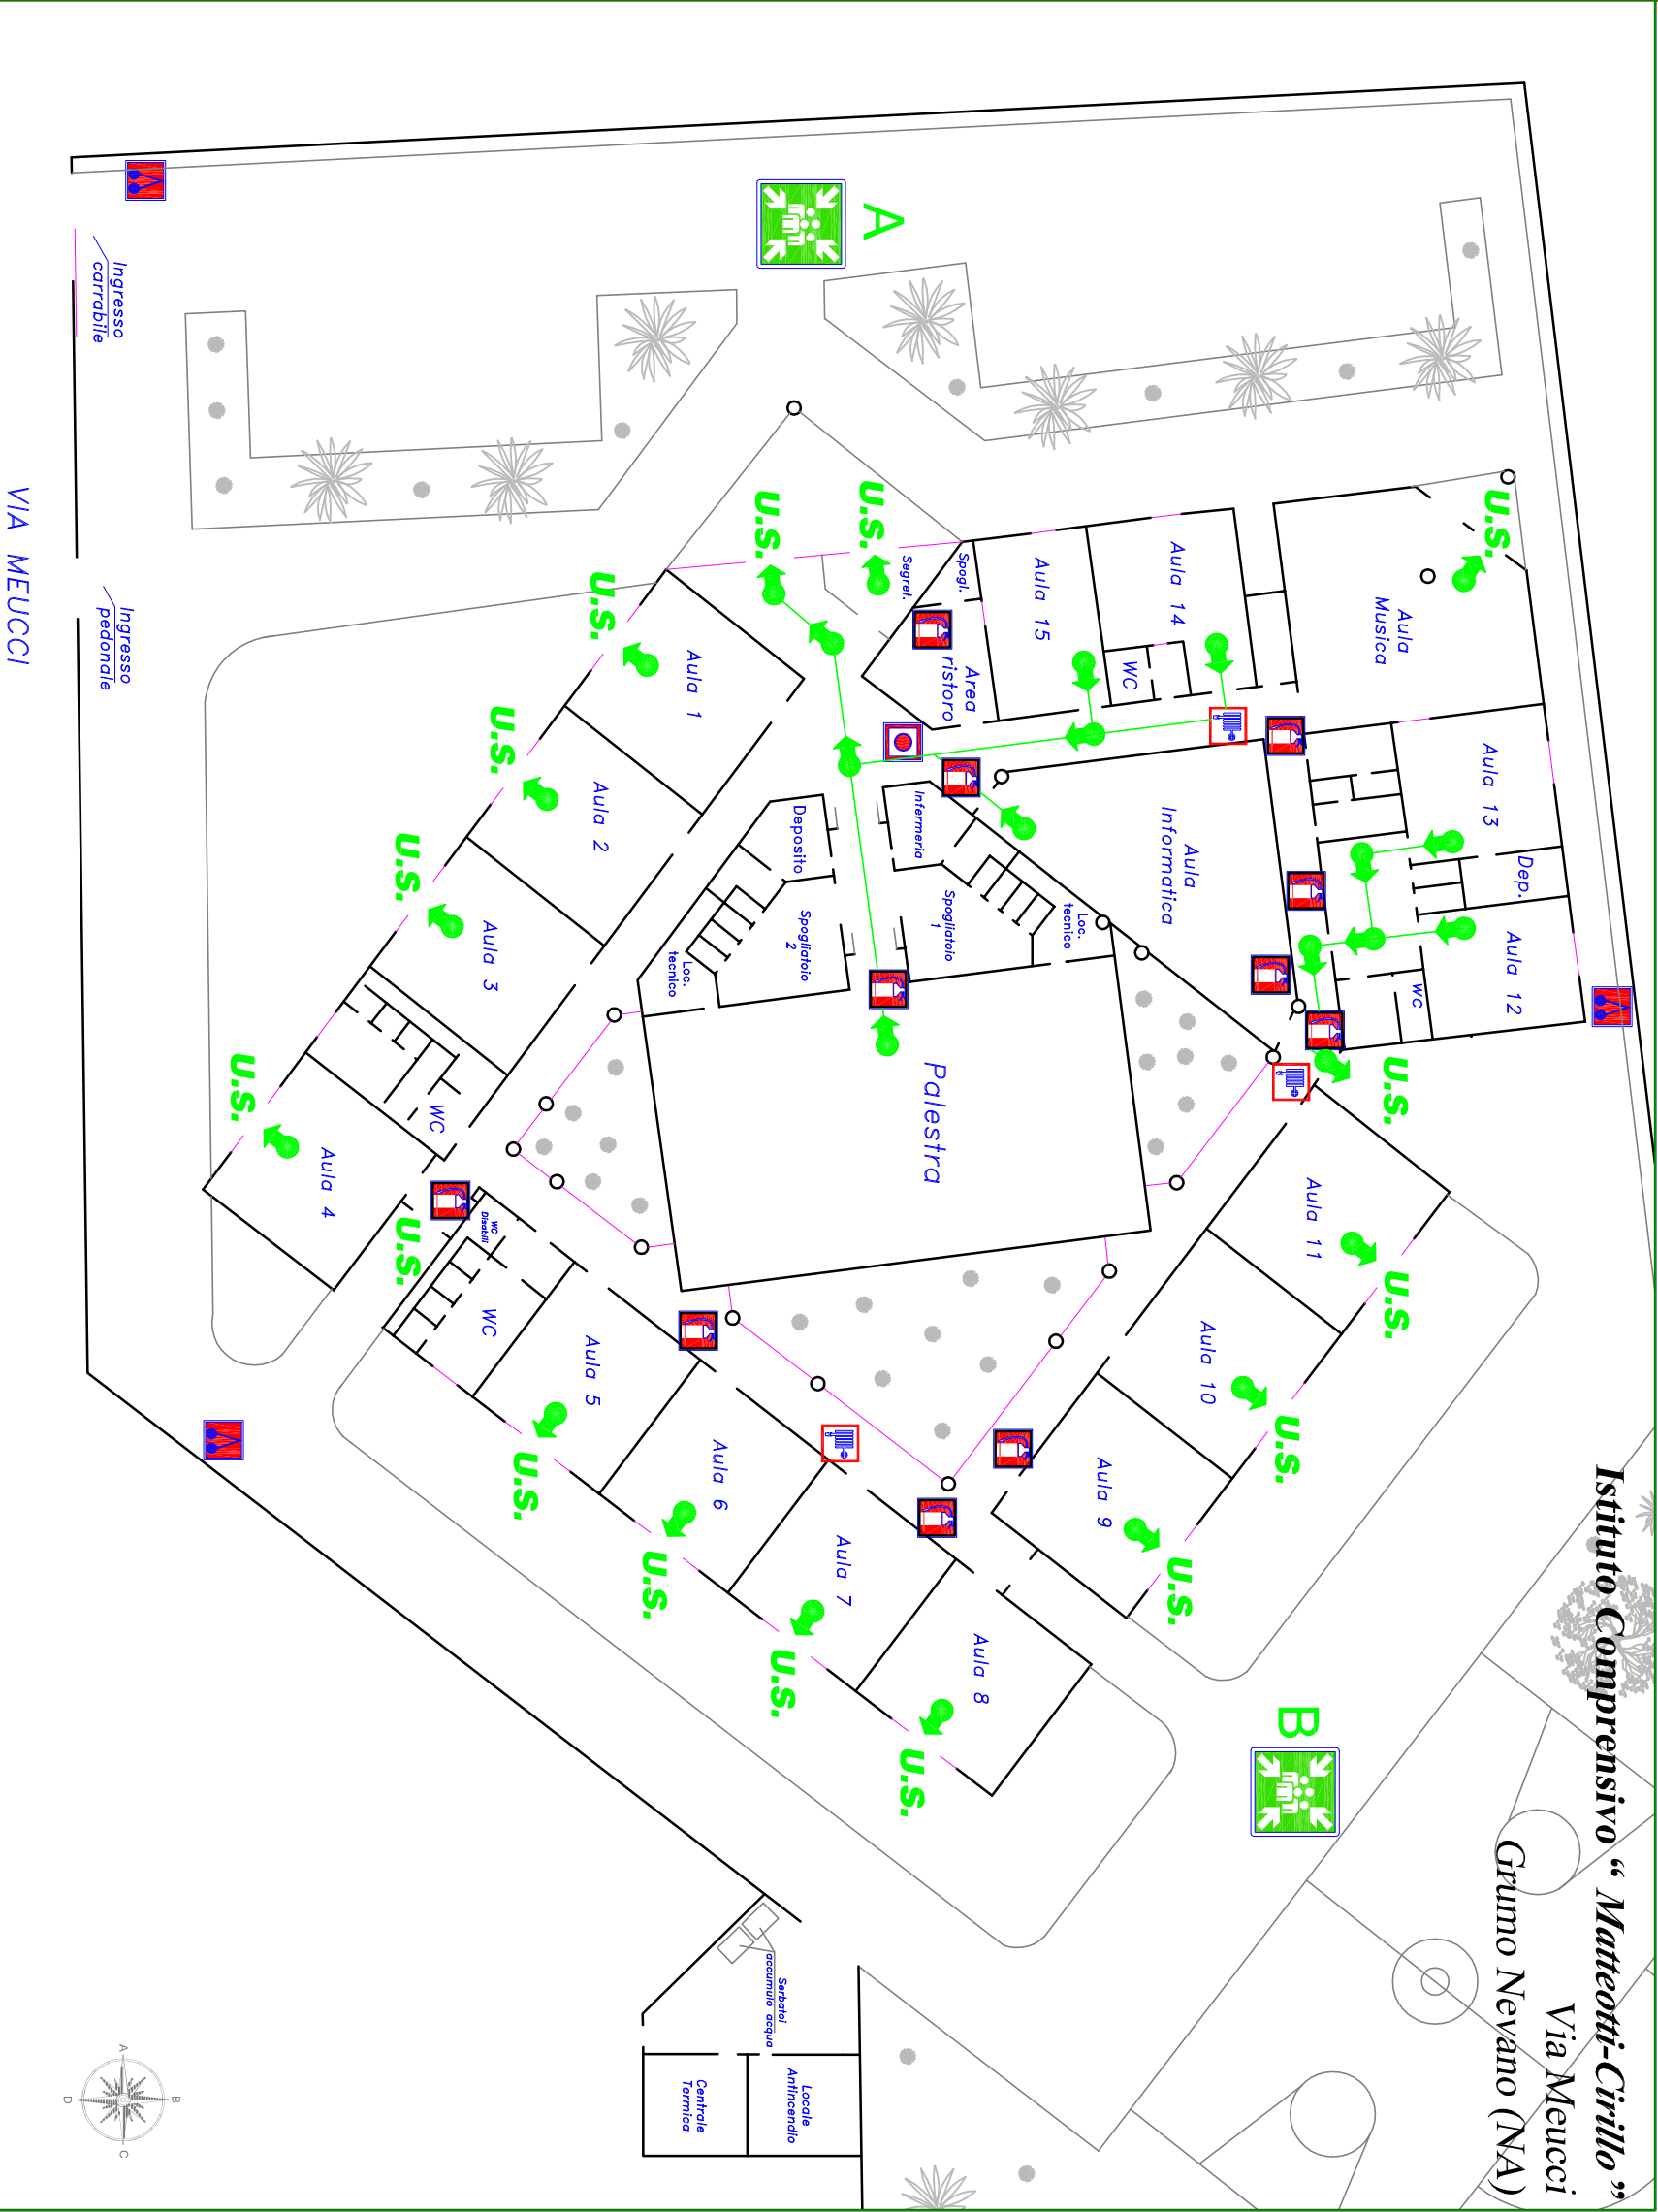





VIA DI FUGA




CASSETTA P.S.

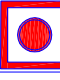


PULSANTE ALLARME INCENDIO

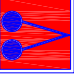


ATTACCO IDRANTE




DEFIBRILLATORE DAE




DIREZIONE DA SEGUIRE



ESTINTORE



VOI SIETE QUI



USCITE DI SICUREZZA

TAV.
AA-00

Legenda tavola: A = piano terra - B = piano primo - C = piano secondo; A - B - C - D = orientamento; n = locale